Схема освещения дворовых территорий многоквартирных жилых домов

1:250

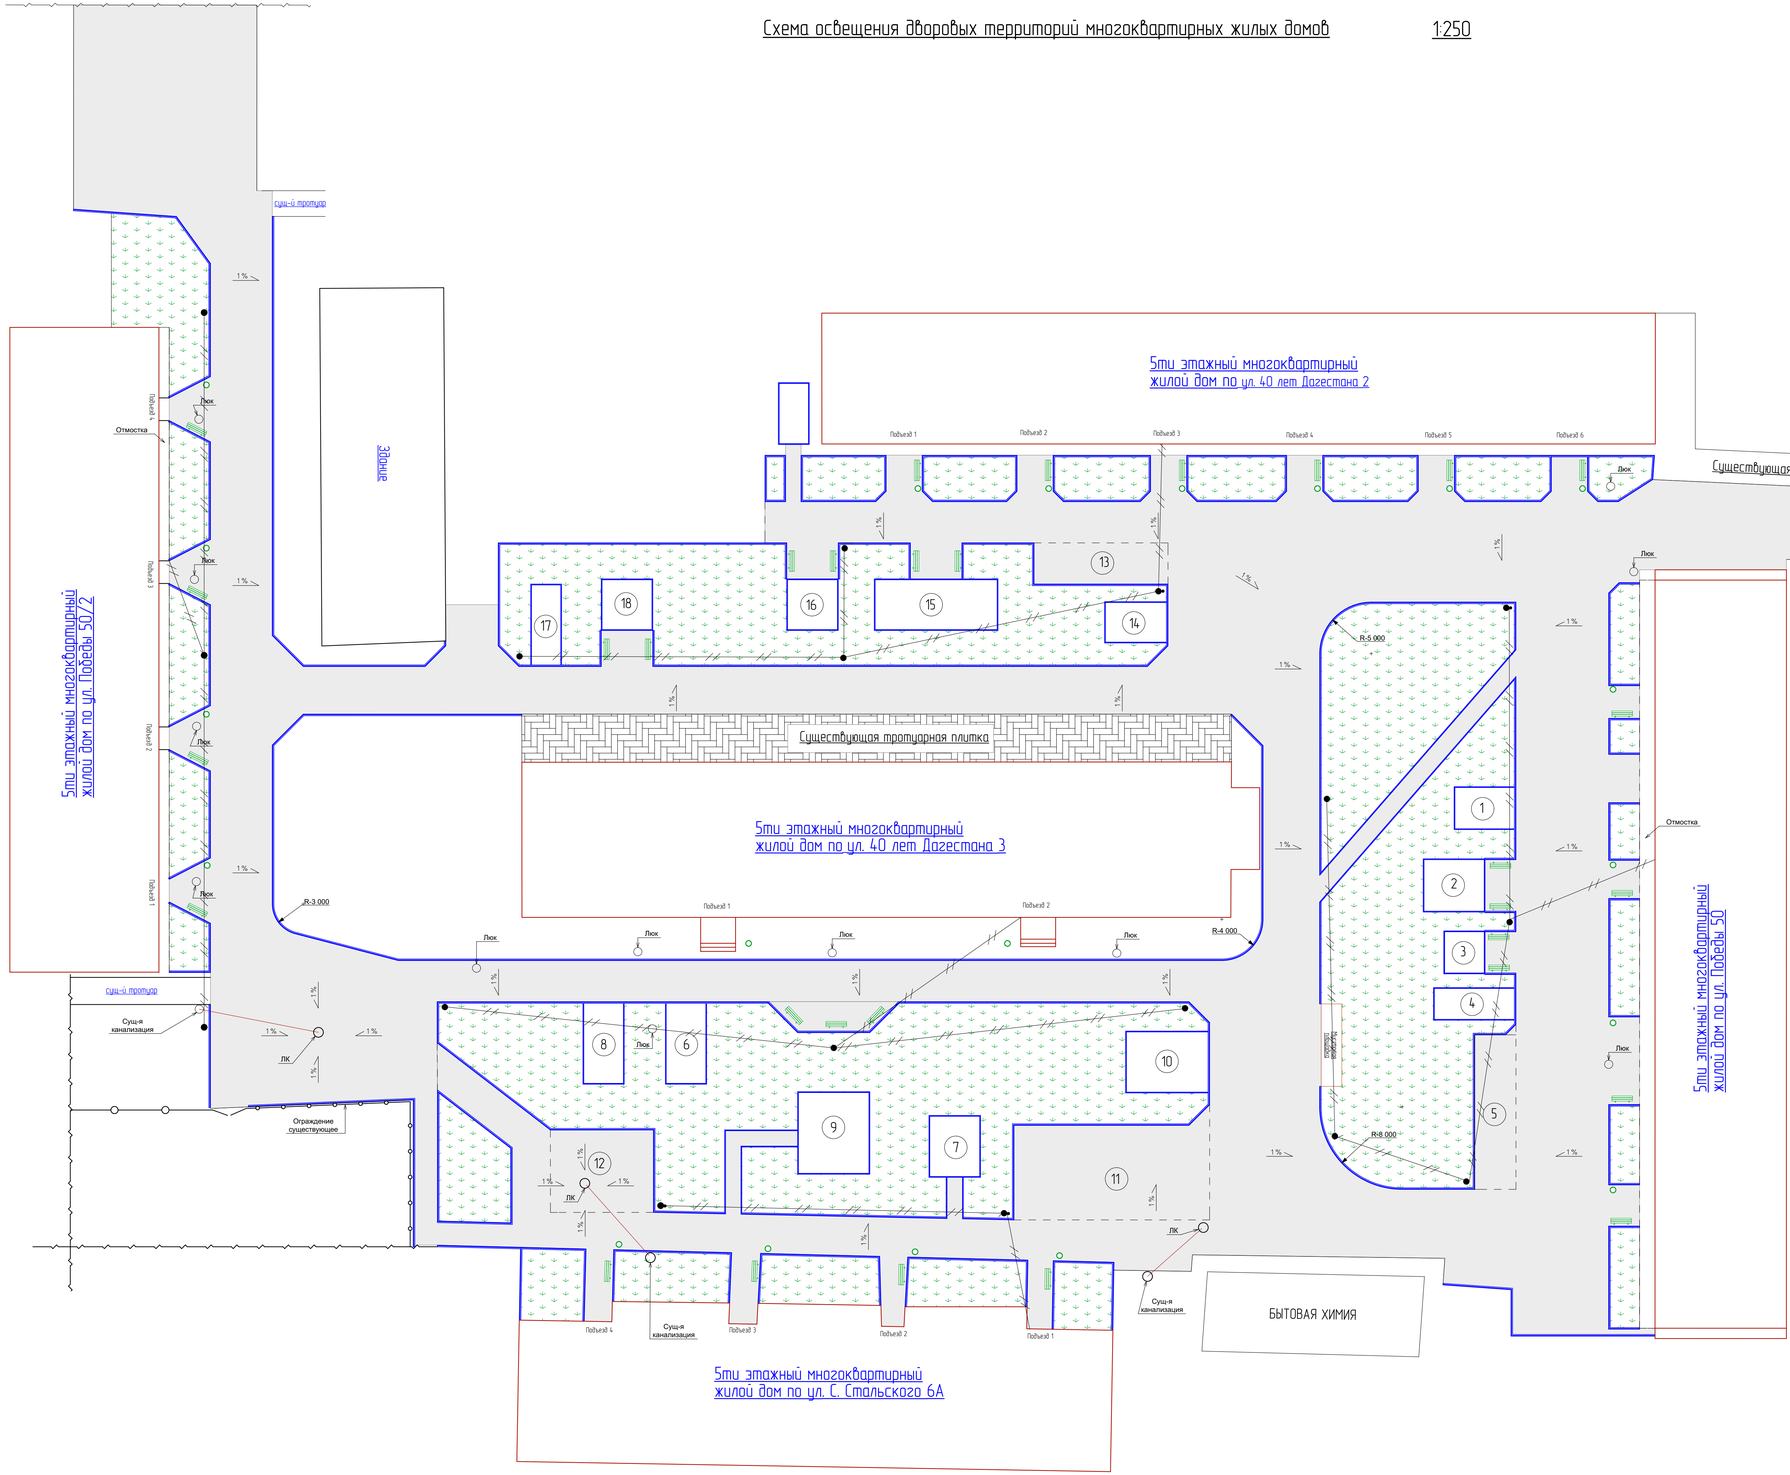

Условные обозначения

- Скамейка уличная
- Урна уличная
- 1 – Площадка для отдыха взрослых (беседка со столом. 30102.00)
- 2 – Спортивная площадка (спортивный комплекс. 20105.00)
- 3 – Детская площадка (песочный дворик. 20105.00)
- 4 – Хозяйственно – бытовая площадка (ковровчистка 1шт. 305.03.00, стойки для сушки белья 4шт. 305.0100)
- 5 – Гостевая парковка
- 6 – Площадка для отдыха взрослых (беседка со столом.30102.00)
- 7 – Площадка для отдыха взрослых (беседка со столом.30102.00)
- 8 – Спортивная площадка (спортивное оборудование. 204.12.00, спортивное оборудование. 20103.00, Брусья 204.2100)
- 9 – Детская площадка (Детская площадка "Форт". 10136.00)
- 10 – Хозяйственно – бытовая площадка (ковровчистка 2шт. 305.03.00, стойки для сушки белья 8шт. 305.0100)
- 11 – Гостевая парковка
- 12 – Гостевая парковка
- 13 – Гостевая парковка
- 14 – Площадка для отдыха взрослых (беседка со столом.30102.00)
- 15 – Детская площадка (Карусель с рулем и сиденьем. 108.25.00, Качелька двойная 108.15.01, Качели 2-ные цепная подвеска. 108.18.00, Паровоз-вагон. 111.08.00.)
- 16 – Веранда 30116.00.
- 17 – Хозяйственно – бытовая площадка (ковровчистка 1шт. 305.03.00, стойки для сушки белья 4шт. 305.0100)
- 18 – Спортивная площадка (спортивное оборудование. 204.12.00, спортивное оборудование. 204.1100, Брусья 204.2100)
- Зеленая зона
- 1 % – Уклон асфальтобого покрытия
- Площадь асфальтобого покрытия
- Опора освещения с двухрожковым кронштейном
- Опора освещения с однорожковым кронштейном
- Воздушная электролиния уличного освещения

Примечания:

- Система уличного освещения многоквартирных жилых домов запитывается от центральных распределительных электрошкафов зданий.
- В каждом здании рядом с центральным распределительным шкафом установить шкаф автоматического управления наружным освещением по уровню освещенности и временной программе.

Изм.	Кол.уч.	Лист	№док.	Подп.	Дата	Дизайн проект дворовых территорий МКД по адресу: Победы 50, С. Стальского 6а, Победы 50/2, 40 лет Дагестана 2, 40 лет Дагестана 3.			
						Благоустройство дворовых территорий многоквартирных жилых домов	Стадия	Лист	Листов
							П	2	2
						Схема освещения дворовых территорий многоквартирных жилых домов.	г.Кизляр		