


# Разрез1-1 (поперечный разрез улицы)

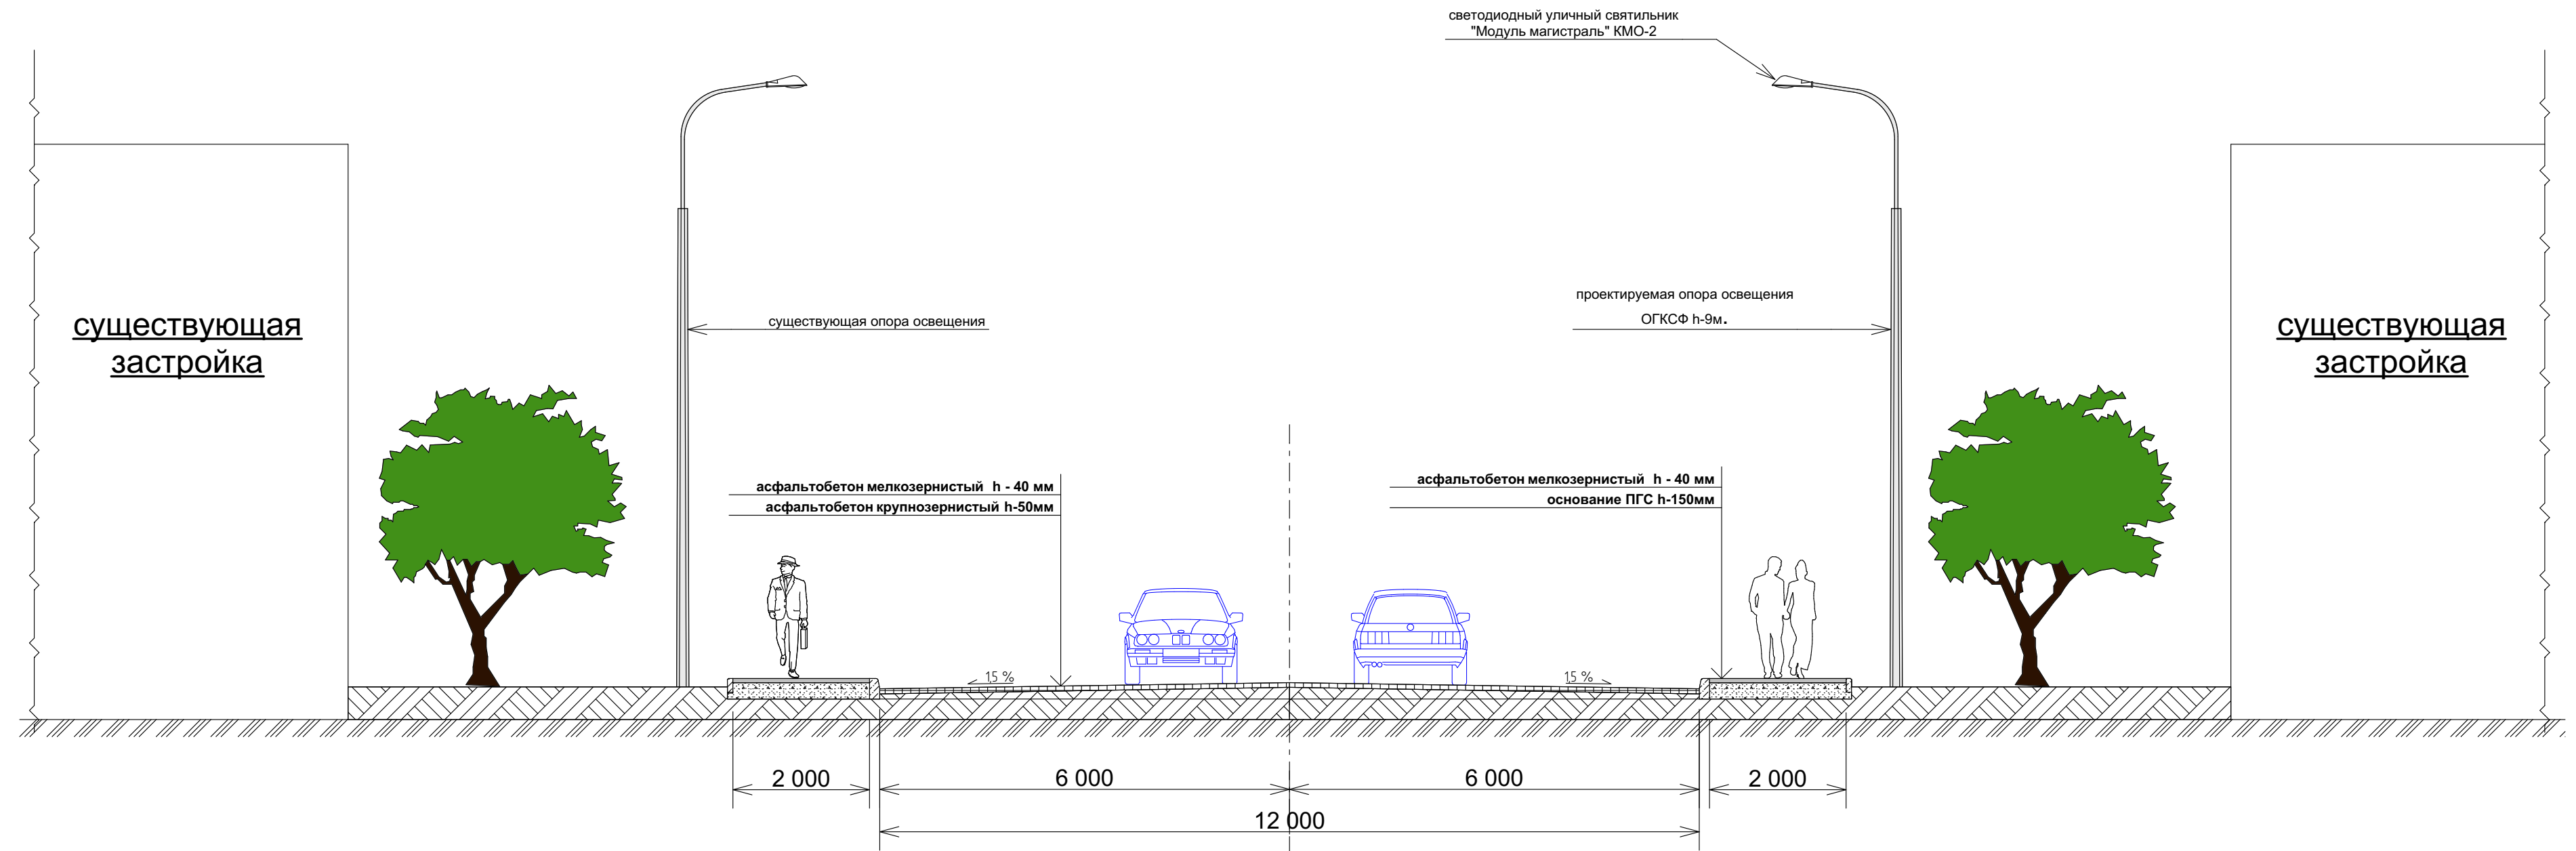

						Общественные места			
Изм.	Коп.уч.	Лист	№Док.	Подп.	Дата				
Разработал						Участок ул. Грозненская (от ул. Комсомольская до ул. Амирагова)	Стадия	Лист	Листов
Разработал							РП	2	2
						Разрез1-1 (поперечный разрез улицы)	г. Кизляр		