


**Условные обозначения**

- Скамейка уличная
- Урна уличная
- Площадка для отдыха взрослых ( беседка со столом 30102.00 )
- Спортивная площадка ( спортивный комплекс 20105.00 )
- Детская площадка ( песчаный дворик 20105.00 )
- Хозяйственно - бытовая площадка ( коблочка 1шт. 305.03.00, стойки для сушки белья 4шт. 305.01.00 )
- Гостевая парковка
- Площадка для отдыха взрослых ( беседка со столом 30102.00 )
- Площадка для отдыха взрослых ( беседка со столом 30102.00 )
- Спортивная площадка ( спортивное оборудование 204.12.00, спортивное оборудование 20103.00, Брусья 204.2100 )
- Детская площадка ( Детская площадка "Форт", 10136.00 )
- Хозяйственно - бытовая площадка ( коблочка 1шт. 305.03.00, стойки для сушки белья 4шт. 305.01.00 )
- Гостевая парковка
- Гостевая парковка
- Гостевая парковка
- Площадка для отдыха взрослых ( беседка со столом 30102.00 )
- Детская площадка ( Карусель с рюлем и сиденьями 108.25.00, Качелька обивочная 108.15.01, Качели 2-ные цепная подвеска 108.18.00, Паровоз-вагон 11108.00 )
- Веранда 30116.00.
- Хозяйственно - бытовая площадка ( коблочка 1шт. 305.03.00, стойки для сушки белья 4шт. 305.01.00 )
- Спортивная площадка ( спортивное оборудование 204.12.00, спортивное оборудование 204.1100, Брусья 204.2100 )
- Зеленая зона
- Уклон асфальтового покрытия
- Площадь асфальтового покрытия
- Опора освещения с двухраковым кронштейном
- Опора освещения с однораковым кронштейном
- Воздушная электролиния уличного освещения

**Примечания:**  
 - Система уличного освещения многоквартирных жилых домов запитывается от центральных распределительных электрошкафов зданий.  
 - В каждом здании рядом с центральным распределительным шкафом установить шкаф автоматического управления наружным освещением по уровню освещенности и временной программе.

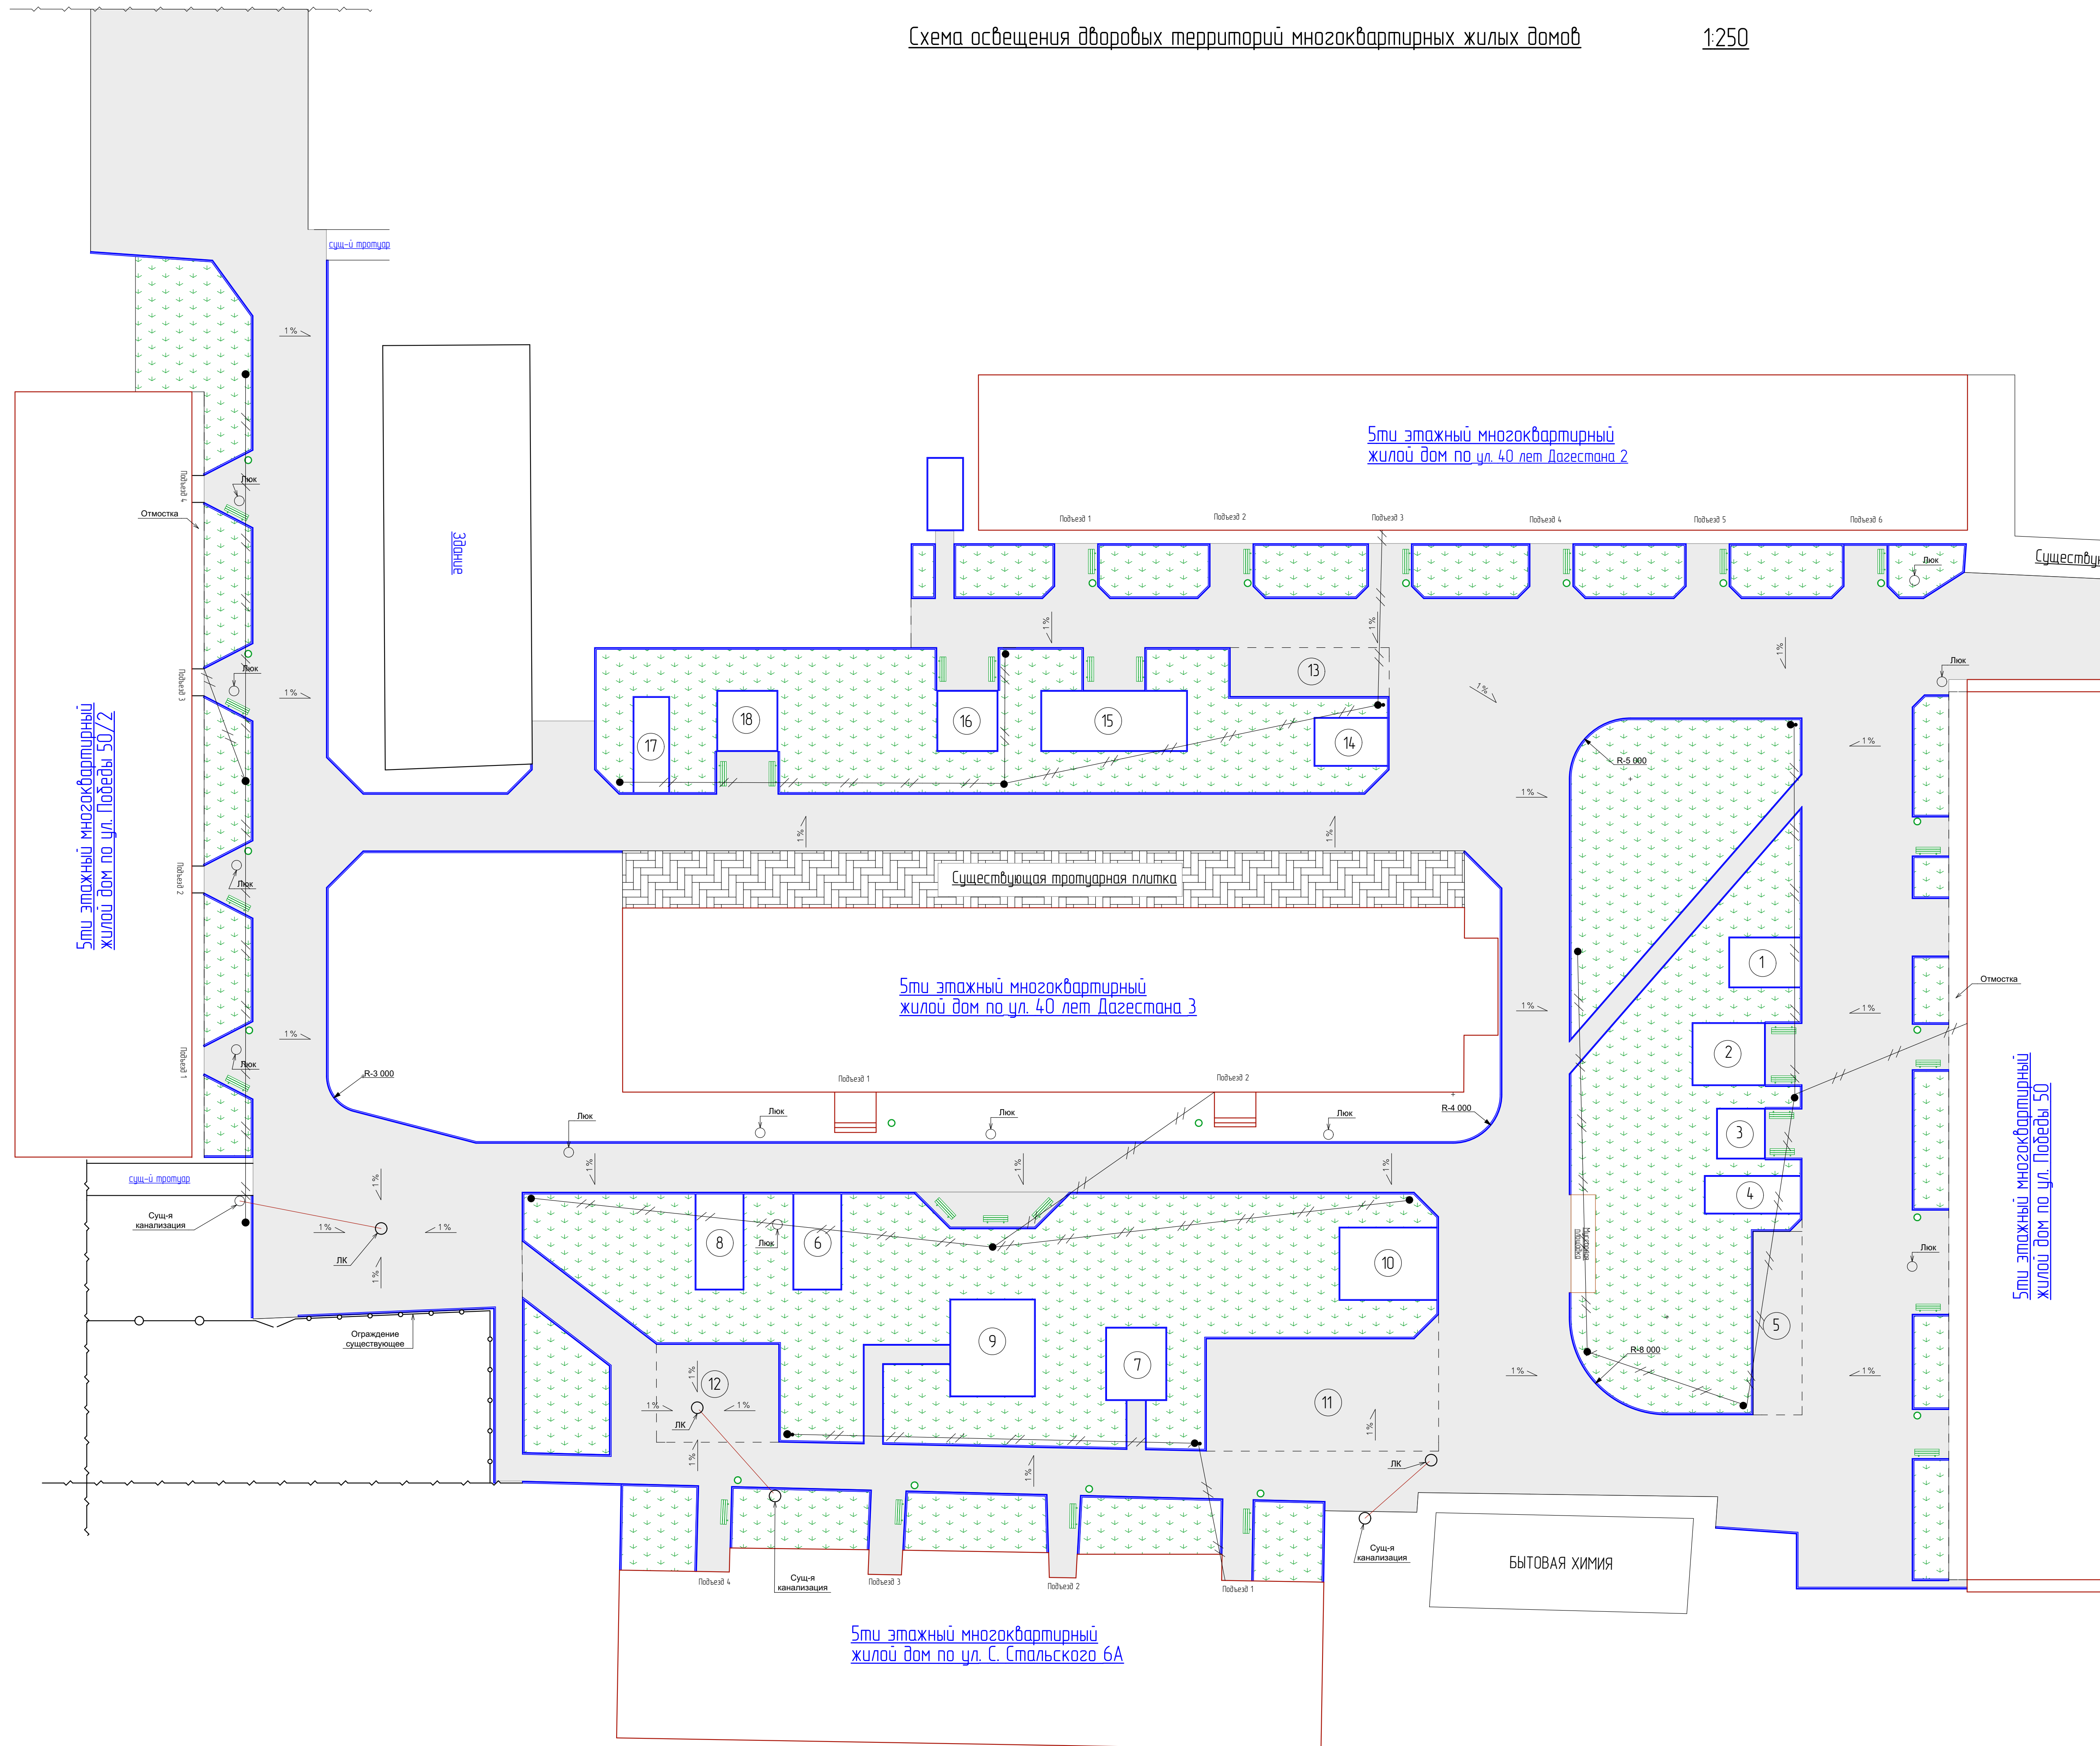

|   |        |      |     |          |      |
|---|--------|------|-----|----------|------|
| Дизайн проект дворовых территорий МКД по адресу: Победы 50, С. Стальского б-а, Победы 50/2, 40 лет Дагестана 2, 40 лет Дагестана 3. |        |      |     |          |      |
| Изм.  | Колуч. | Лист | №Дж | Подп.    | Дата |
|   |        |      |     |          |      |
| Благоустройство дворовых территорий многоквартирных жилых домов   |        |      |     | Стация   | Лист |
|   |        |      |     | П        | 2    |
| Схема освещения дворовых территорий многоквартирных жилых домов.  |        |      |     | Листов   |      |
|   |        |      |     | 2        |      |
|   |        |      |     | г.Кизляр |      |